


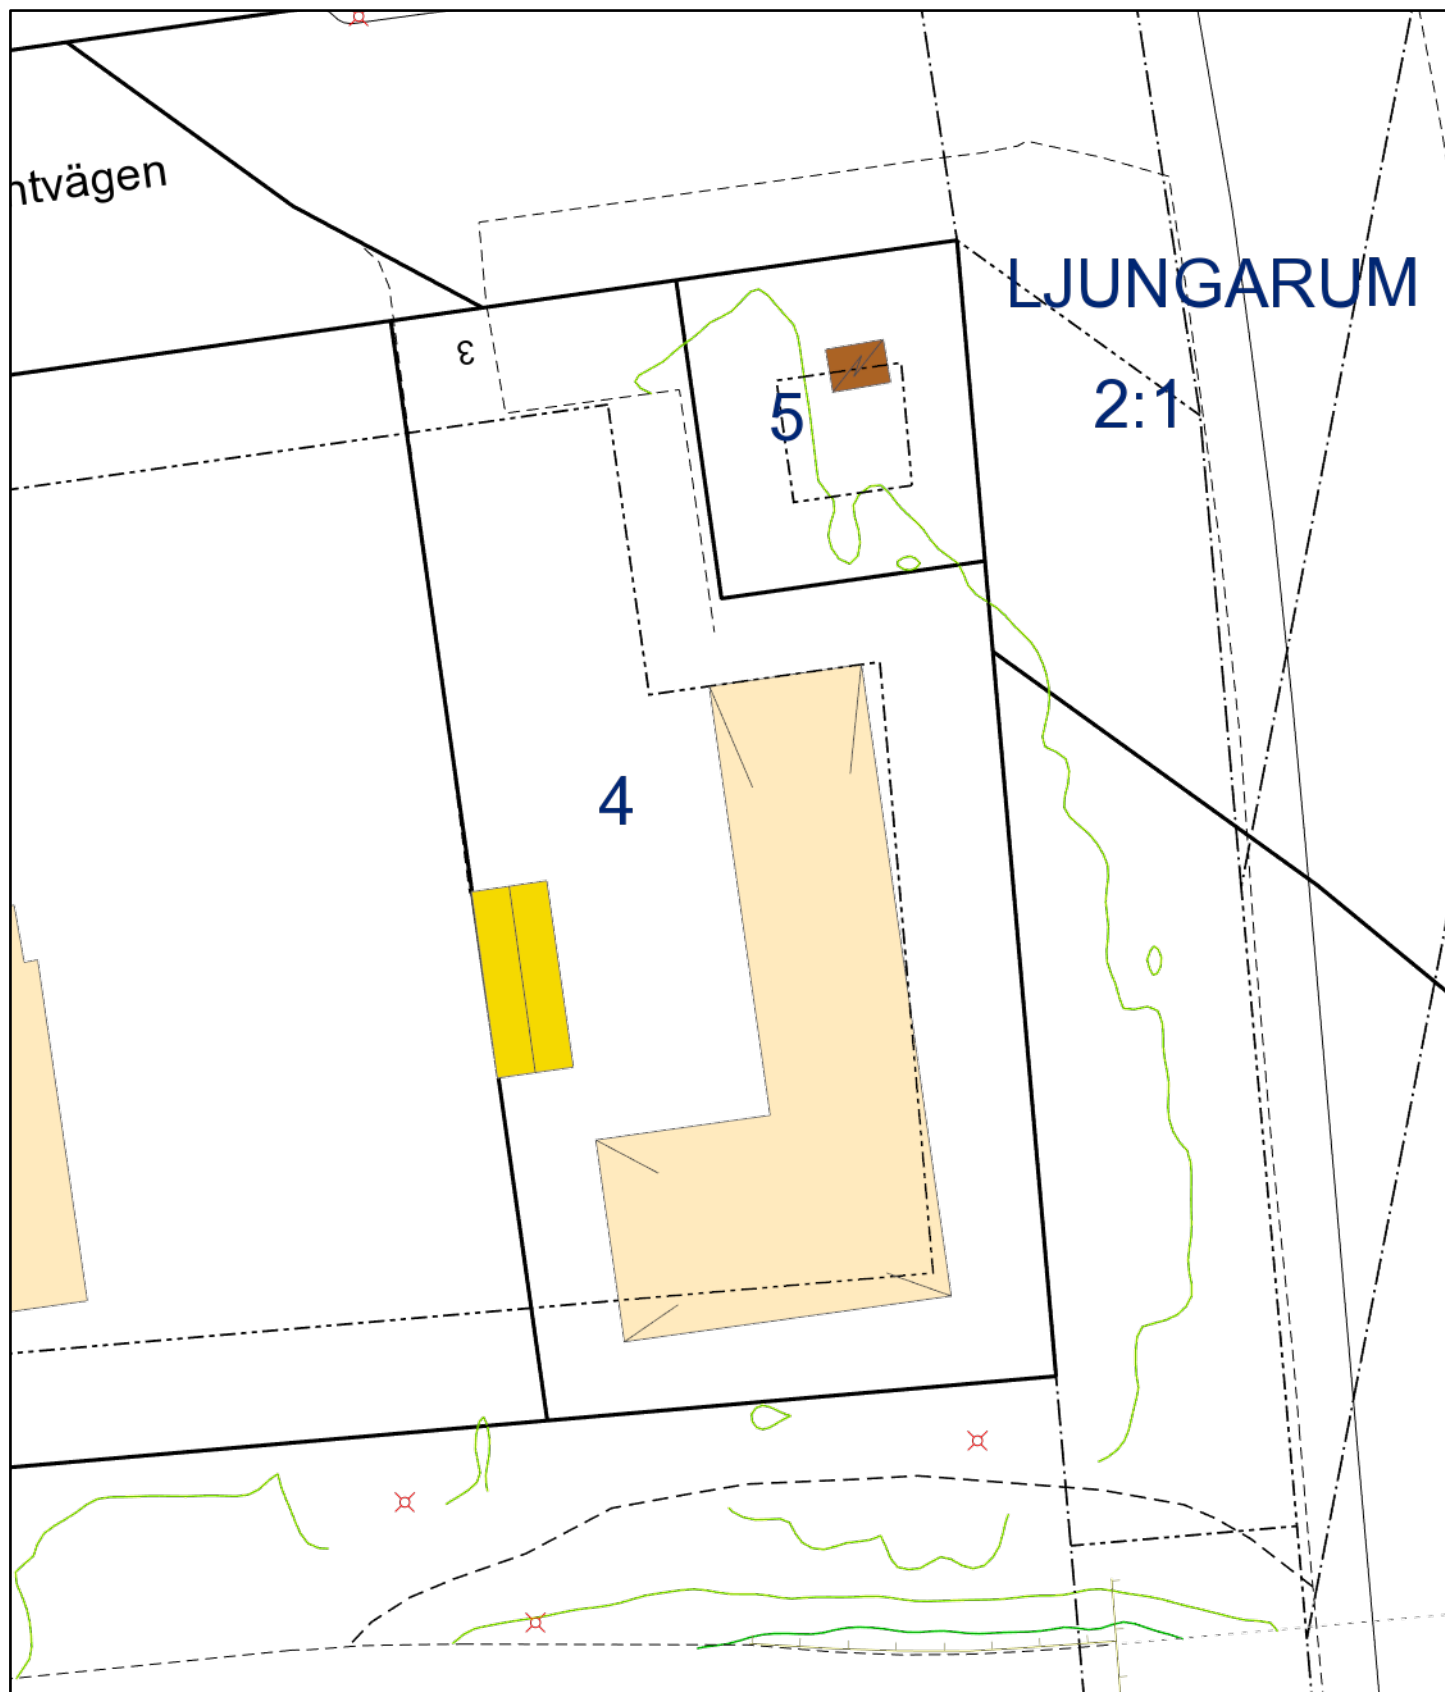

Skala 1:400

0 5 10 20 m

13 september 2026

ÄLGPASSET 4



JÖNKÖPINGS
KOMMUN

Redovisningen av fastighetsgränser och rättigheter varierar i lägesnoggrannhet och är inte juridiskt gällande. Lantmäterihandlingarnas beslut gäller.