


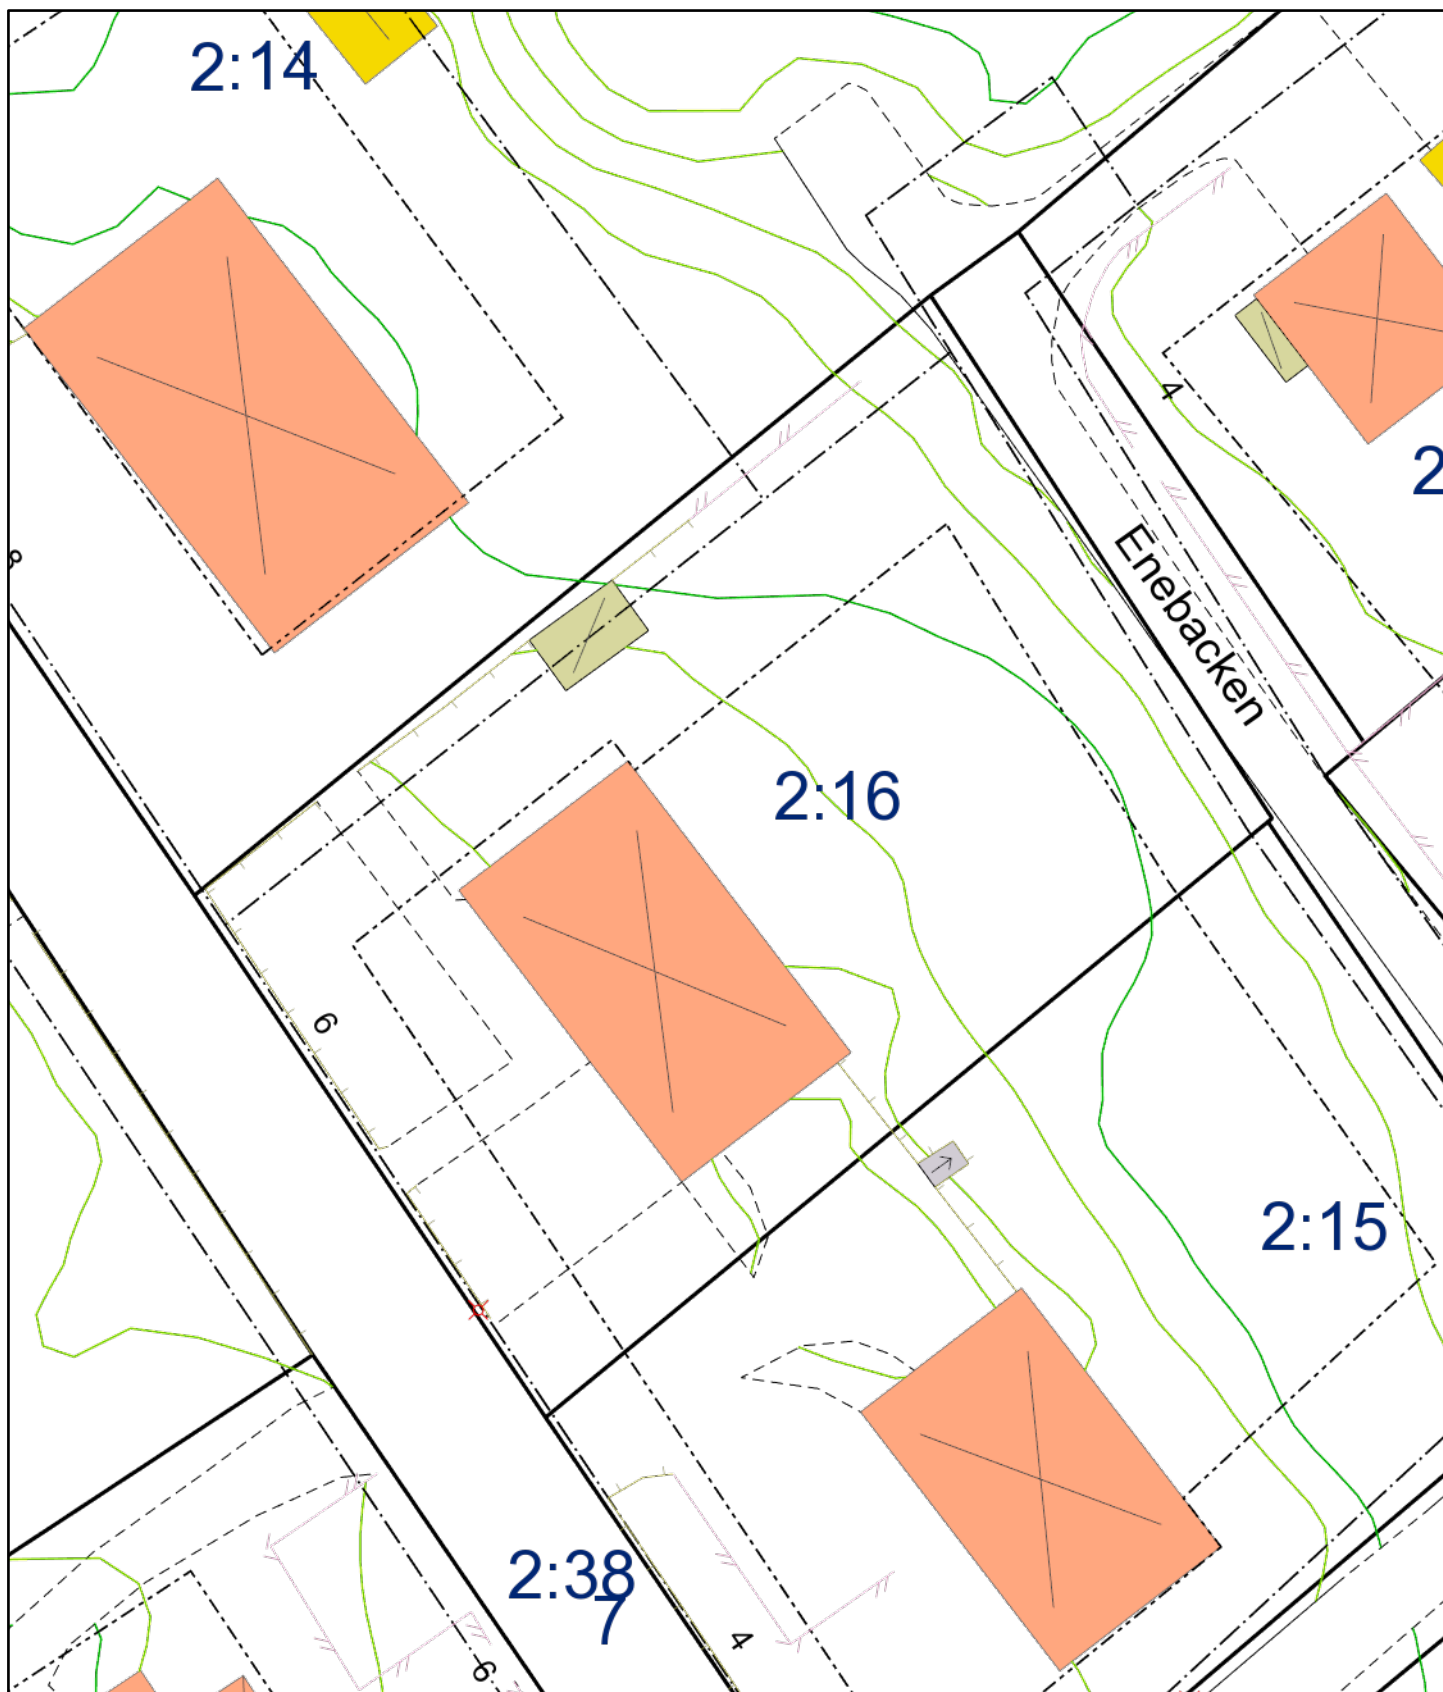

Skala 1:400

0 5 10 20 m

27 augusti 2026

MULSERYDS-RYD 2:16



JÖNKÖPINGS
KOMMUN

Redovisningen av fastighetsgränser och rättigheter varierar i lägesnoggrannhet och är inte juridiskt gällande. Lantmäterihandlingarnas beslut gäller.